



واحة مِلَاف

— MILAF OASIS —

مشروع ثقافي وتجاري مميز



نبذة عن المشروع:


واحة ميلاف هو مشروع ثقافي وتجاري مميز يقع في المدينة المنورة، ويجمع بين التراث العريق والحداثة في موقع واحد. يتضمن المشروع متحف الذي يسلط الضوء على أهمية الثقافة والتاريخ السعودي. كما يضم العديد من المحلات التجارية والكافيهات التي تقدم تجربة فريدة للزوار من داخل المملكة وخارجها و جلسات متنوعة باطلالة على مسجد قباء و النخيل .

| مزايا المشروع



1

موقع استراتيجي:
يقع بجانب مسجد قباء،
مما يجعله وجهة سياحية
ودينية مميزة. من اهل
المنطقة و المقيمين و
الوافدين السياح

 

واحة ميلاف

— MILAF OASIS —



2

مرافق حديثة: تضم الواحة العديد من الودادات متعددة المساحات التي تستهدف بها أصحاب العلامات التجارية لقطاع التجزئة والكافيهات التي تقدم منتجات عالية الجودة في بيئة مريحة ومتطورة مع جلسات متعددة.

5

جذب السياح والزوار:
بتقديم مزيج من الثقافة
والترفيه، يجذب المشروع
الزوار من جميع أنحاء
العالم.

4

فرص تجارية مميزة: يتاح
للمستأجرين فرصة تجارية
كبيرة، مع دعم تسويقي
فعال من قبل إدارة
المشروع.

3


دعم الاقتصاد الوطني:
يساعد المشروع في تعزيز
الصناعة السعودية ودعم
المنتجات المحلية.

| أهداف المشروع:

- 1- خلق بيئة تفاعلية:** يوفر المشروع للزوار تجربة ثقافية غنية تجمع بين الثقافة والترفيه.
- 2- دعم الاقتصاد المحلي:** بتوفير منصة لمنتجي التمور لتسوييق منتجاتهم وزيادة الوعي حول هذا القطاع كما يدعم العلامات التجارية المحلية من قطاع التجزئة والتغذية .
- 3- توفير وجهة سياحية وتجارية مميزة:** جذب الزوار والمستثمرين من خلال توفير محلات تجارية وكافيهات تعرض منتجات عالية الجودة وجلسات متنوعة.



| مخطط المشروع

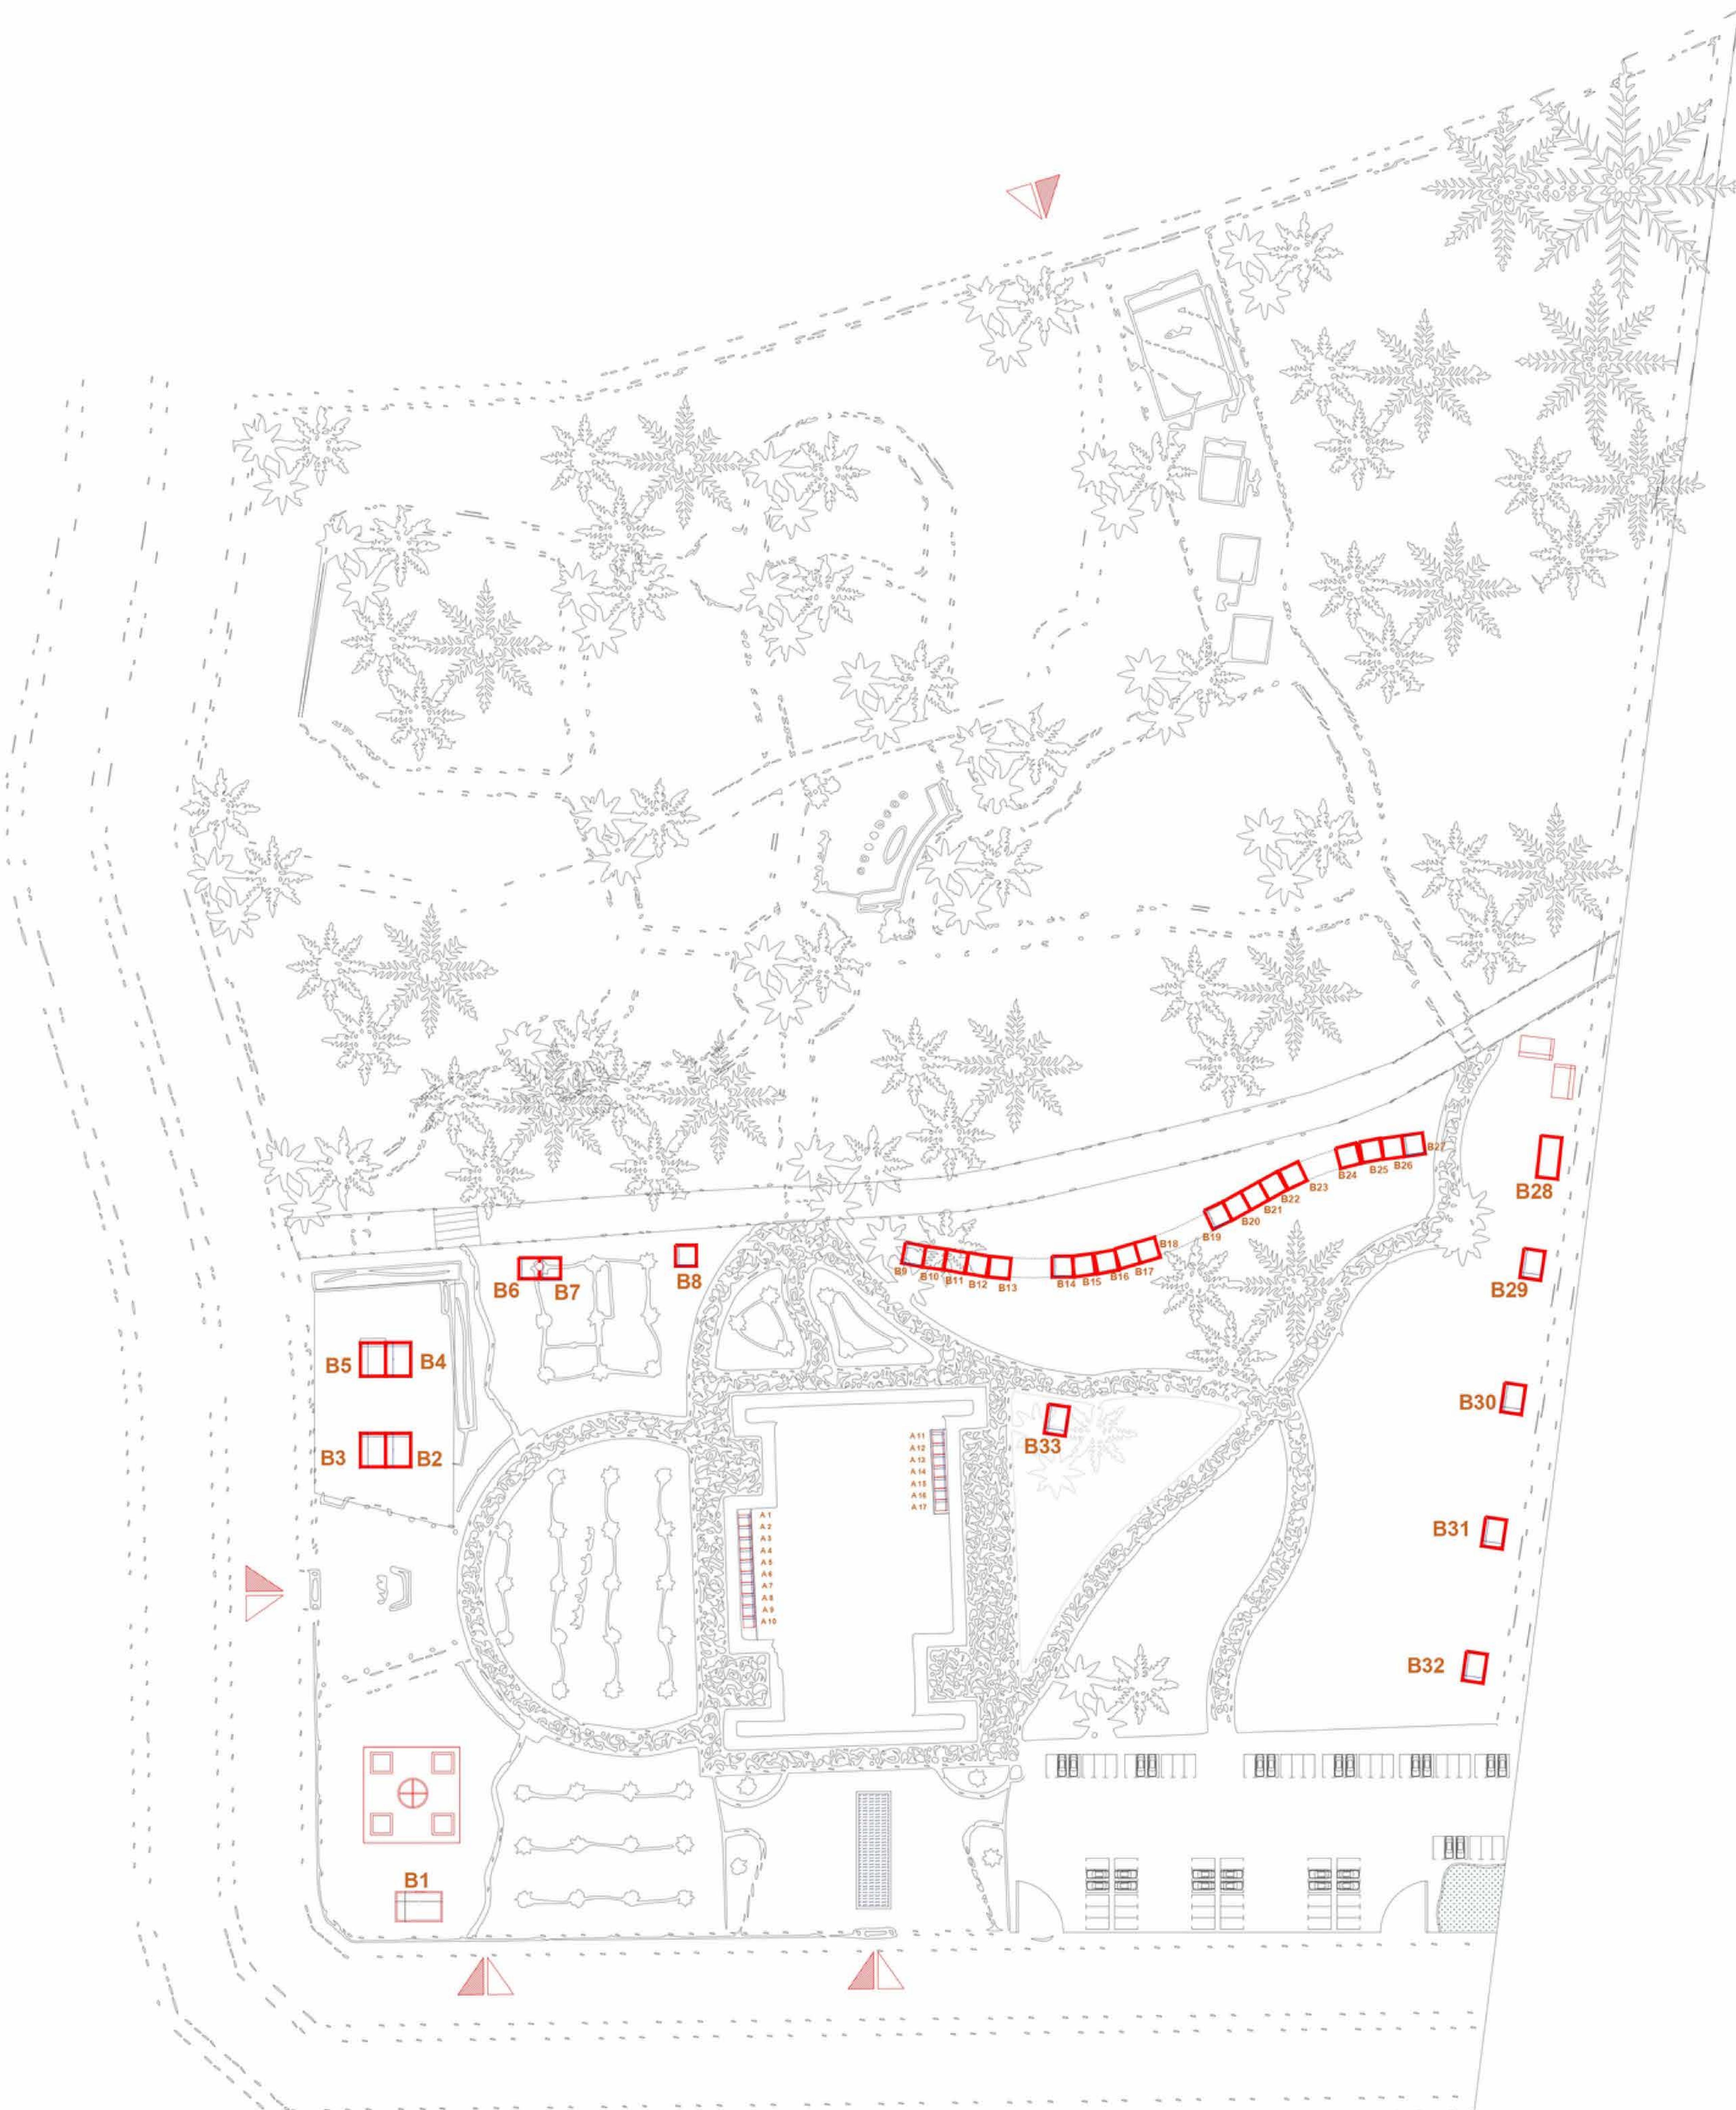

Shops Rent :

B1	5*9 m 45 msq.	A1	3*3 m 9 msq.
B2	4*6 m 24 msq.	A2	3*3 m 9 msq.
B3	8*6 m 48 msq.	A3	3*3 m 9 msq.
B4	8*6 m 48 msq.	A4	3*3 m 9 msq.
B5	4*6 m 24 msq.	A5	3*3 m 9 msq.
B6	4*4 m 16 msq.	A6	3*3 m 9 msq.
B7	4*4 m 16 msq.	A7	3*3 m 9 msq.
B8	4*4 m 16 msq.	A8	3*3 m 9 msq.
B9	5*5 m 25 msq.	A9	3*3 m 9 msq.
B10	5*5 m 25 msq.	A10	3*3 m 9 msq.
B11	5*5 m 25 msq.	A11	3*3 m 9 msq.
B12	5*5 m 25 msq.	A12	3*3 m 9 msq.
B13	5*5 m 25 msq.	A13	3*3 m 9 msq.
B14	5*5 m 25 msq.	A14	3*3 m 9 msq.
B15	5*5 m 25 msq.	A15	3*3 m 9 msq.
B16	5*5 m 25 msq.	A16	3*3 m 9 msq.
B17	5*5 m 25 msq.	A17	3*3 m 9 msq.
B18	5*5 m 25 msq.		
B19	5*5 m 25 msq.		
B20	5*5 m 25 msq.		
B21	5*5 m 25 msq.		
B22	5*5 m 25 msq.		
B23	5*5 m 25 msq.		
B24	5*5 m 25 msq.		
B25	5*5 m 25 msq.		
B26	5*5 m 25 msq.		
B27	5*5 m 25 msq.		
B28	5*9 m 45 msq.		
B29	5*7m 30 msq.		
B30	5*7m 30 msq.		
B31	5*7m 30 msq.		
B32	5*7m 30 msq.		
B33	5*7m 30 msq.		

GENERAL NOTES

* FINAL DIMENSIONS SHOULD BE CHECKED ON SITE

LEGEND

مخطط موضع ح فيه
الوحدات و جمعها

REVISION	DATE
PROJECT	

ZERO
THE BEGINNING OF EVERYTHING

LOT	0	0	0	0	0	0	0
TITLE	SHEET						
DRAWN BY:	A.Saad						
SCALE:	As Shown						
DATE: 24-03-2024							

GENERAL NOTES:

* FINAL DIMENSIONS SHOULD BE CHECKED ON SITE

LEGEND

تصور للوحدات
الكبيرة


REVISION	DATE
PROJECT	

LVUP - FUJ

ZERO THE BEGINNING OF EVERYTHING

LOT	0 0 0 0 0 0 0 0
TITLE	SHEET
DRAFT BY:	Alaa
SCALE:	As Shown

DATE:
24-03-2024

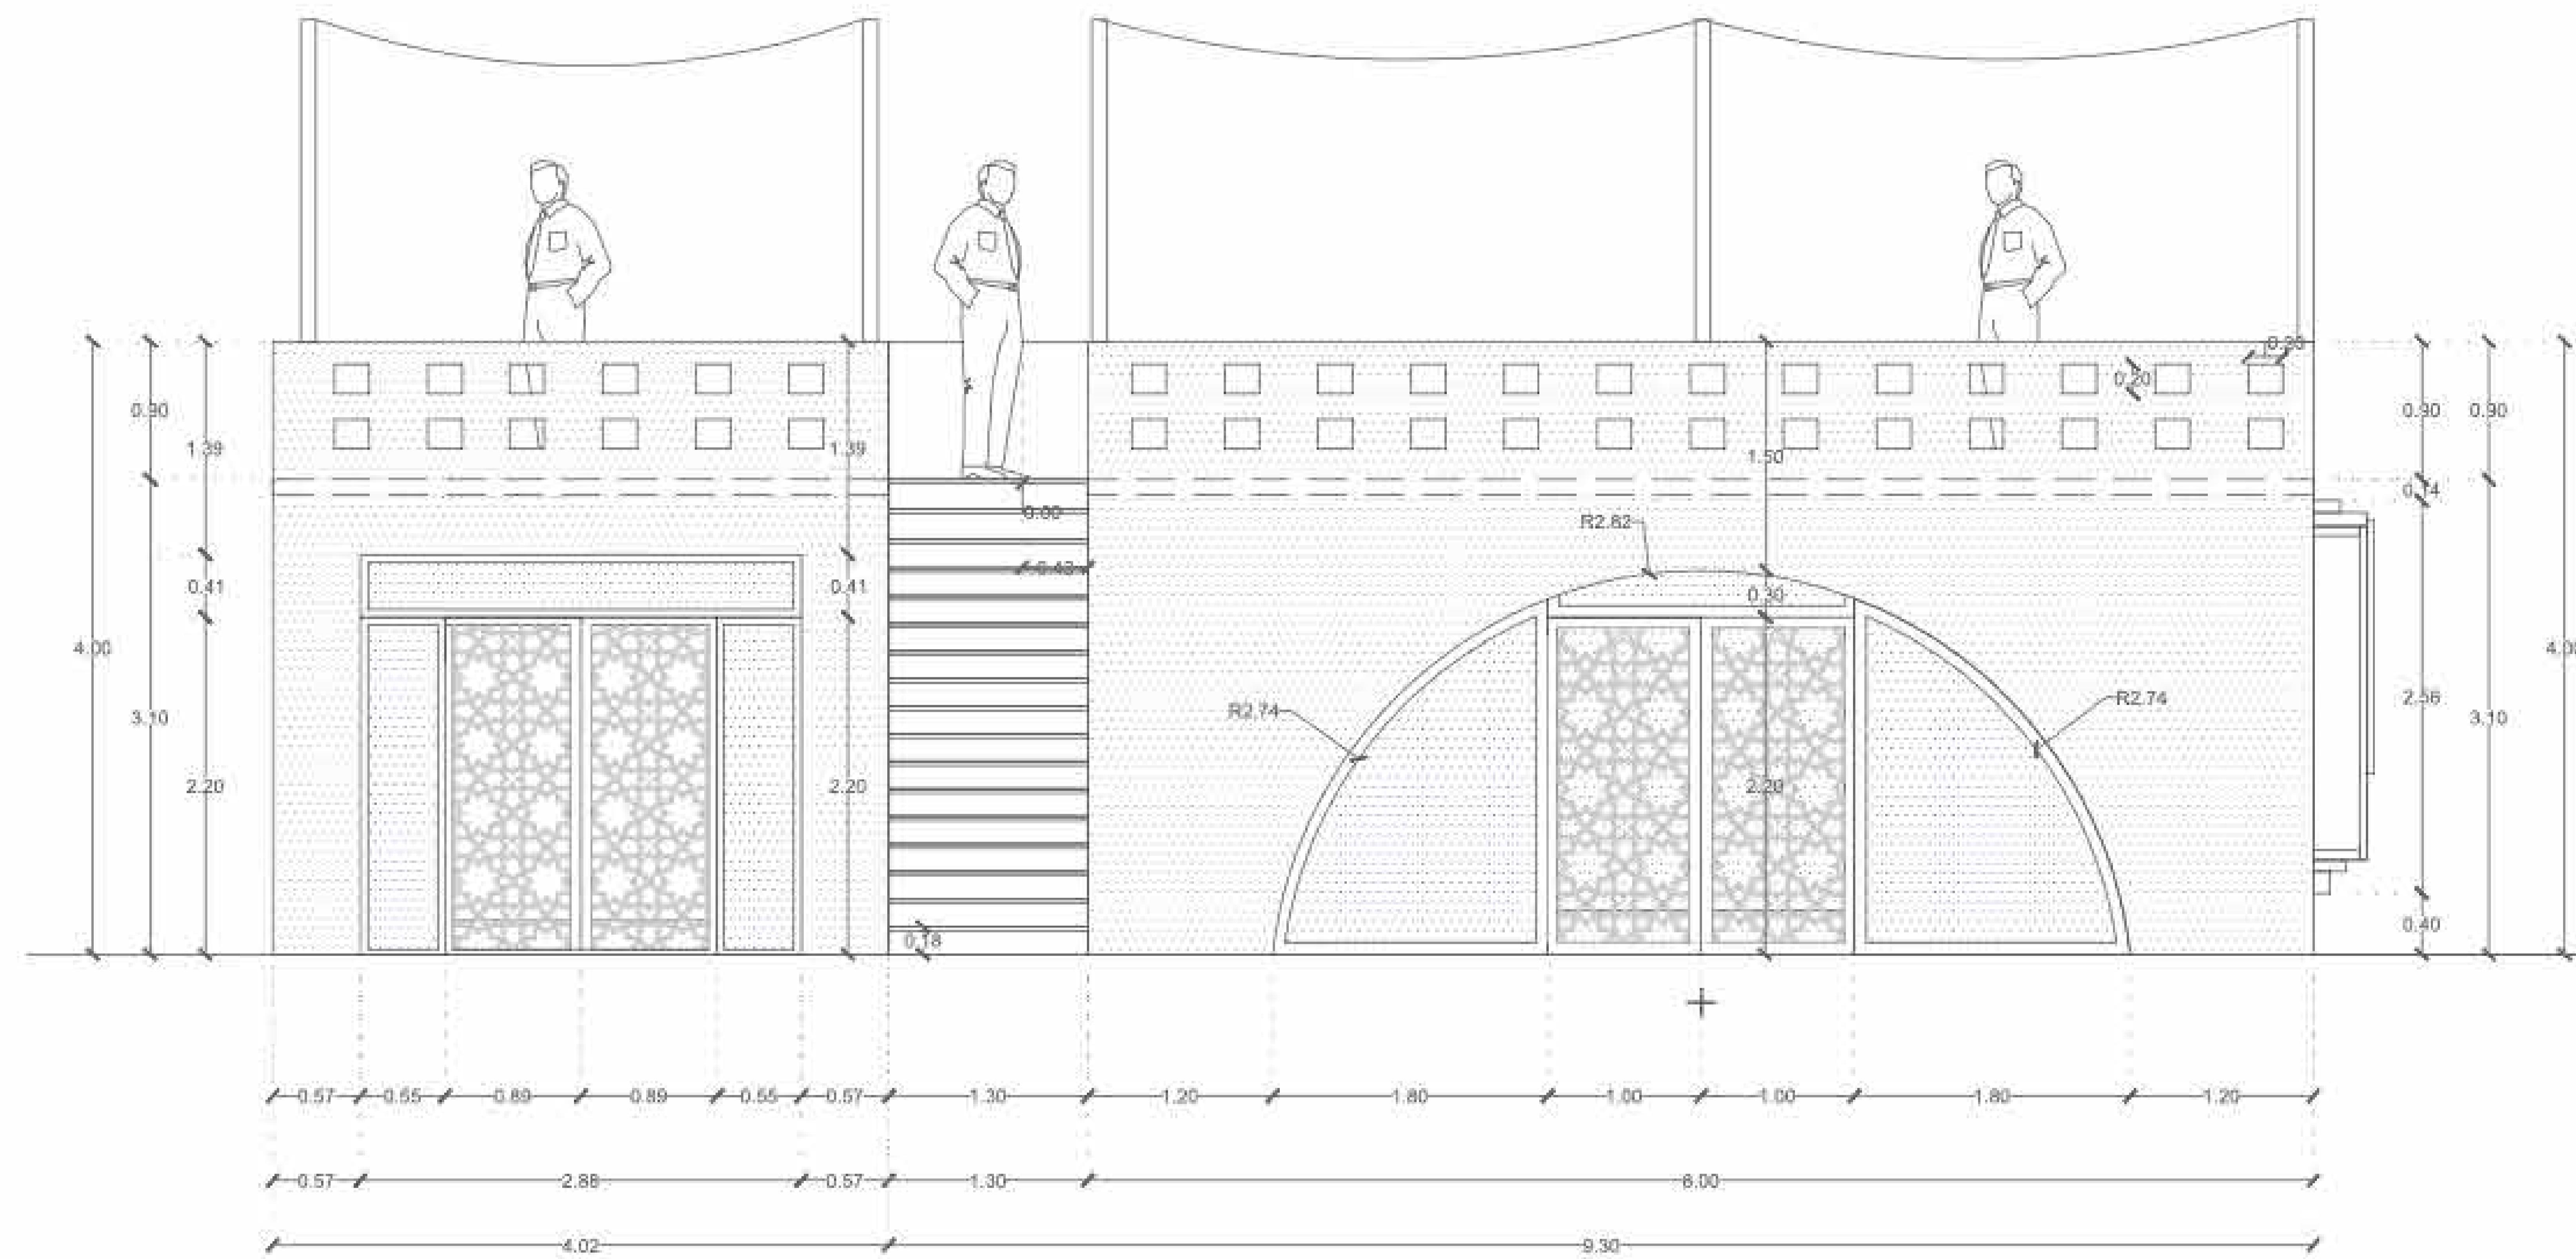

Elevation 1

Entrance



GENERAL NOTES

* FINAL DIMENSIONS SHOULD BE CHECKED ON SITE

LEGEND

REVISION DATE

PROJECT

LVUP-FUJ

ZERO THE ENDING OF EVERYTHING


LOT 0 0 0 0 0 0

TITLE SHEET

DATE 01-April

SCALES As Shown

PAGE 24-03-2024

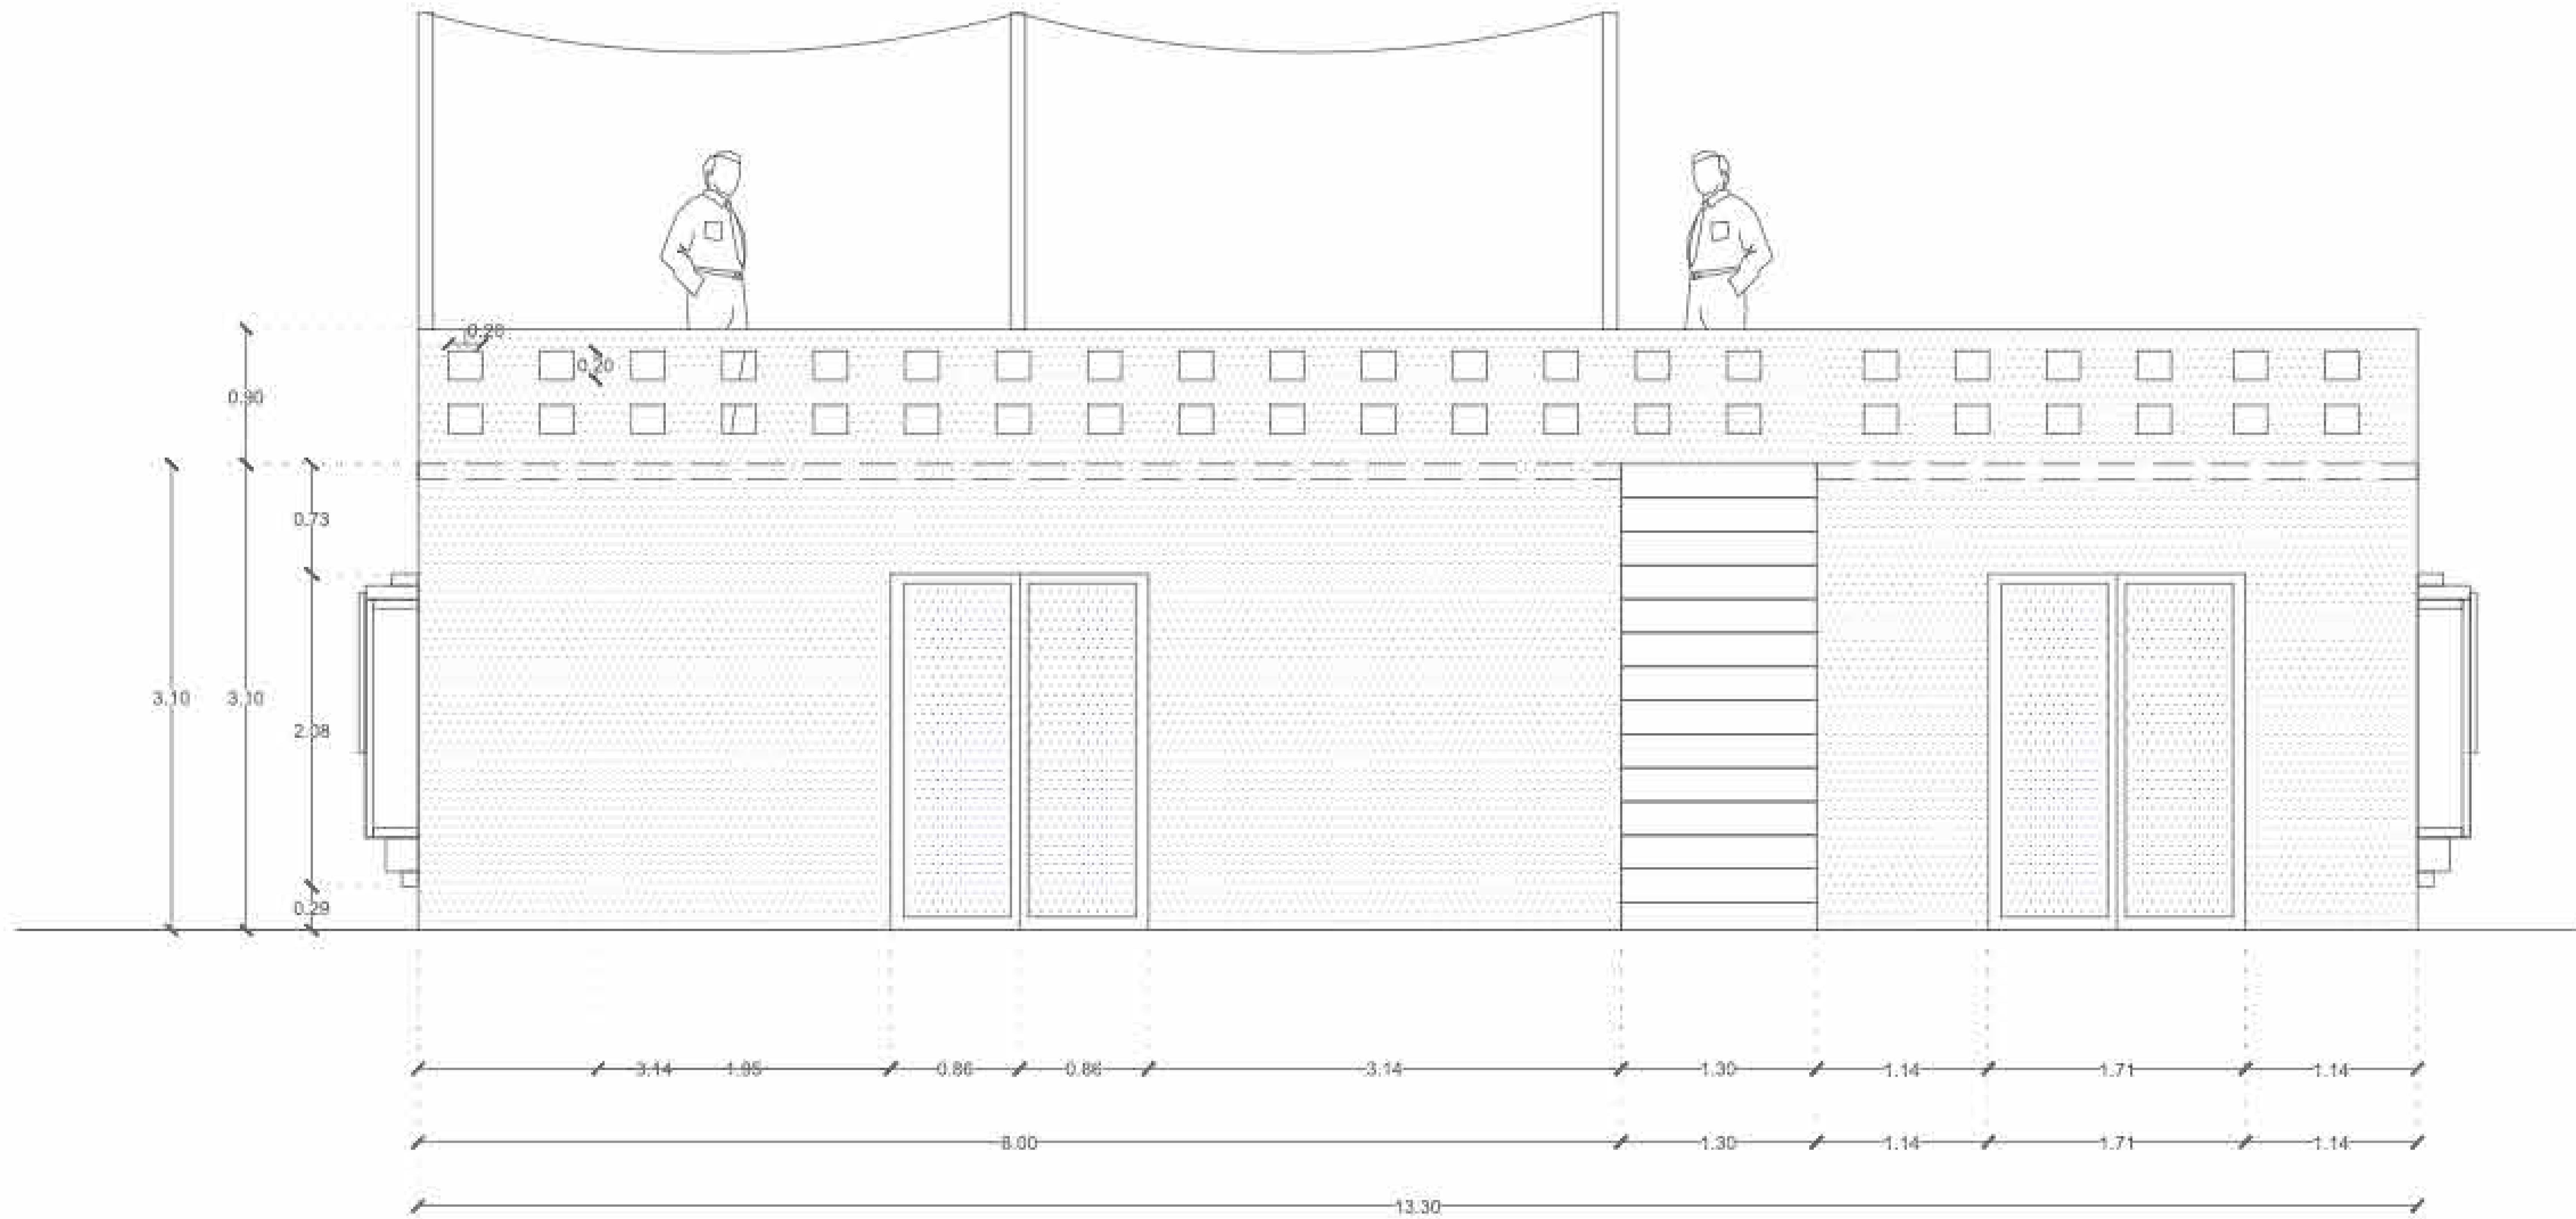

Elevation 3

Back Yard



GENERAL NOTES

* FINAL DIMENSIONS SHOULD
BE CHECKED ON SITE

LEGEND

REVISION DATE

PROJECT

LVUP-FUJ

ZERO
THE BEGINNING OF EVERYTHING


LOT 0 0 0 0 0 0 0 0

TITLE SHEET

DRAWN BY: Adnan


SCALE: As Shown

DATE: 24-03-2024

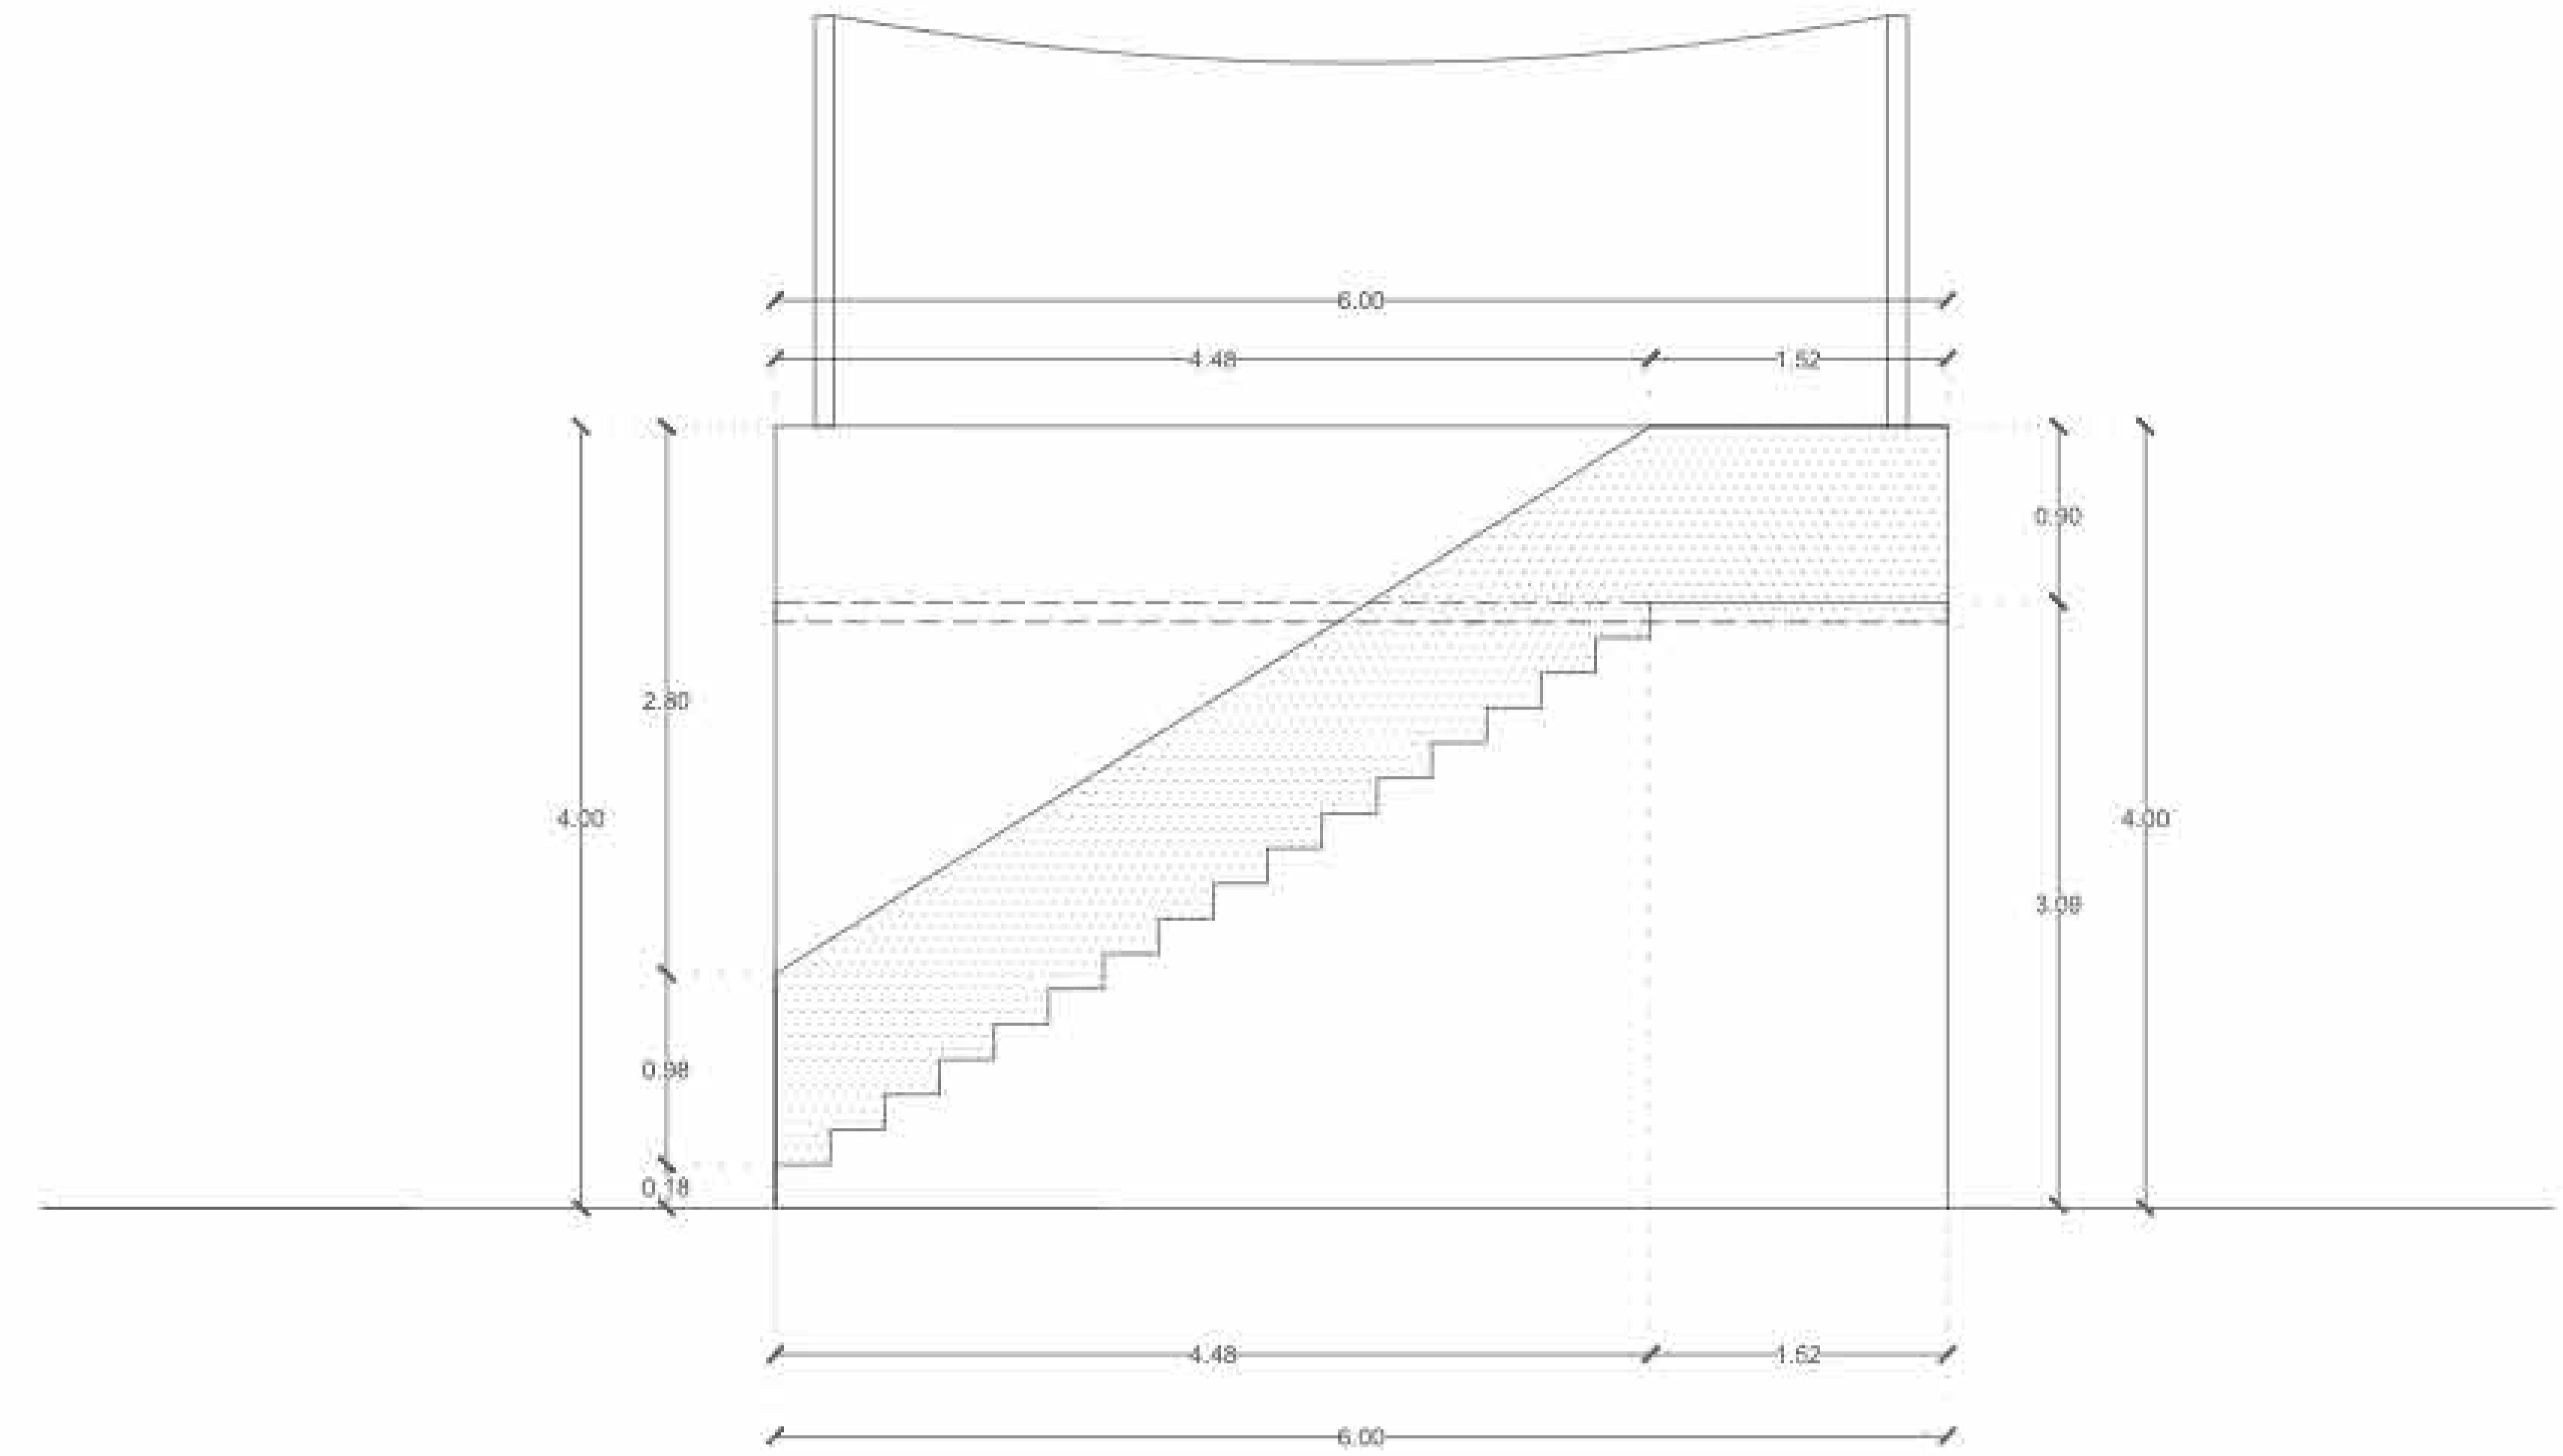

Elevation 5
Stairs View



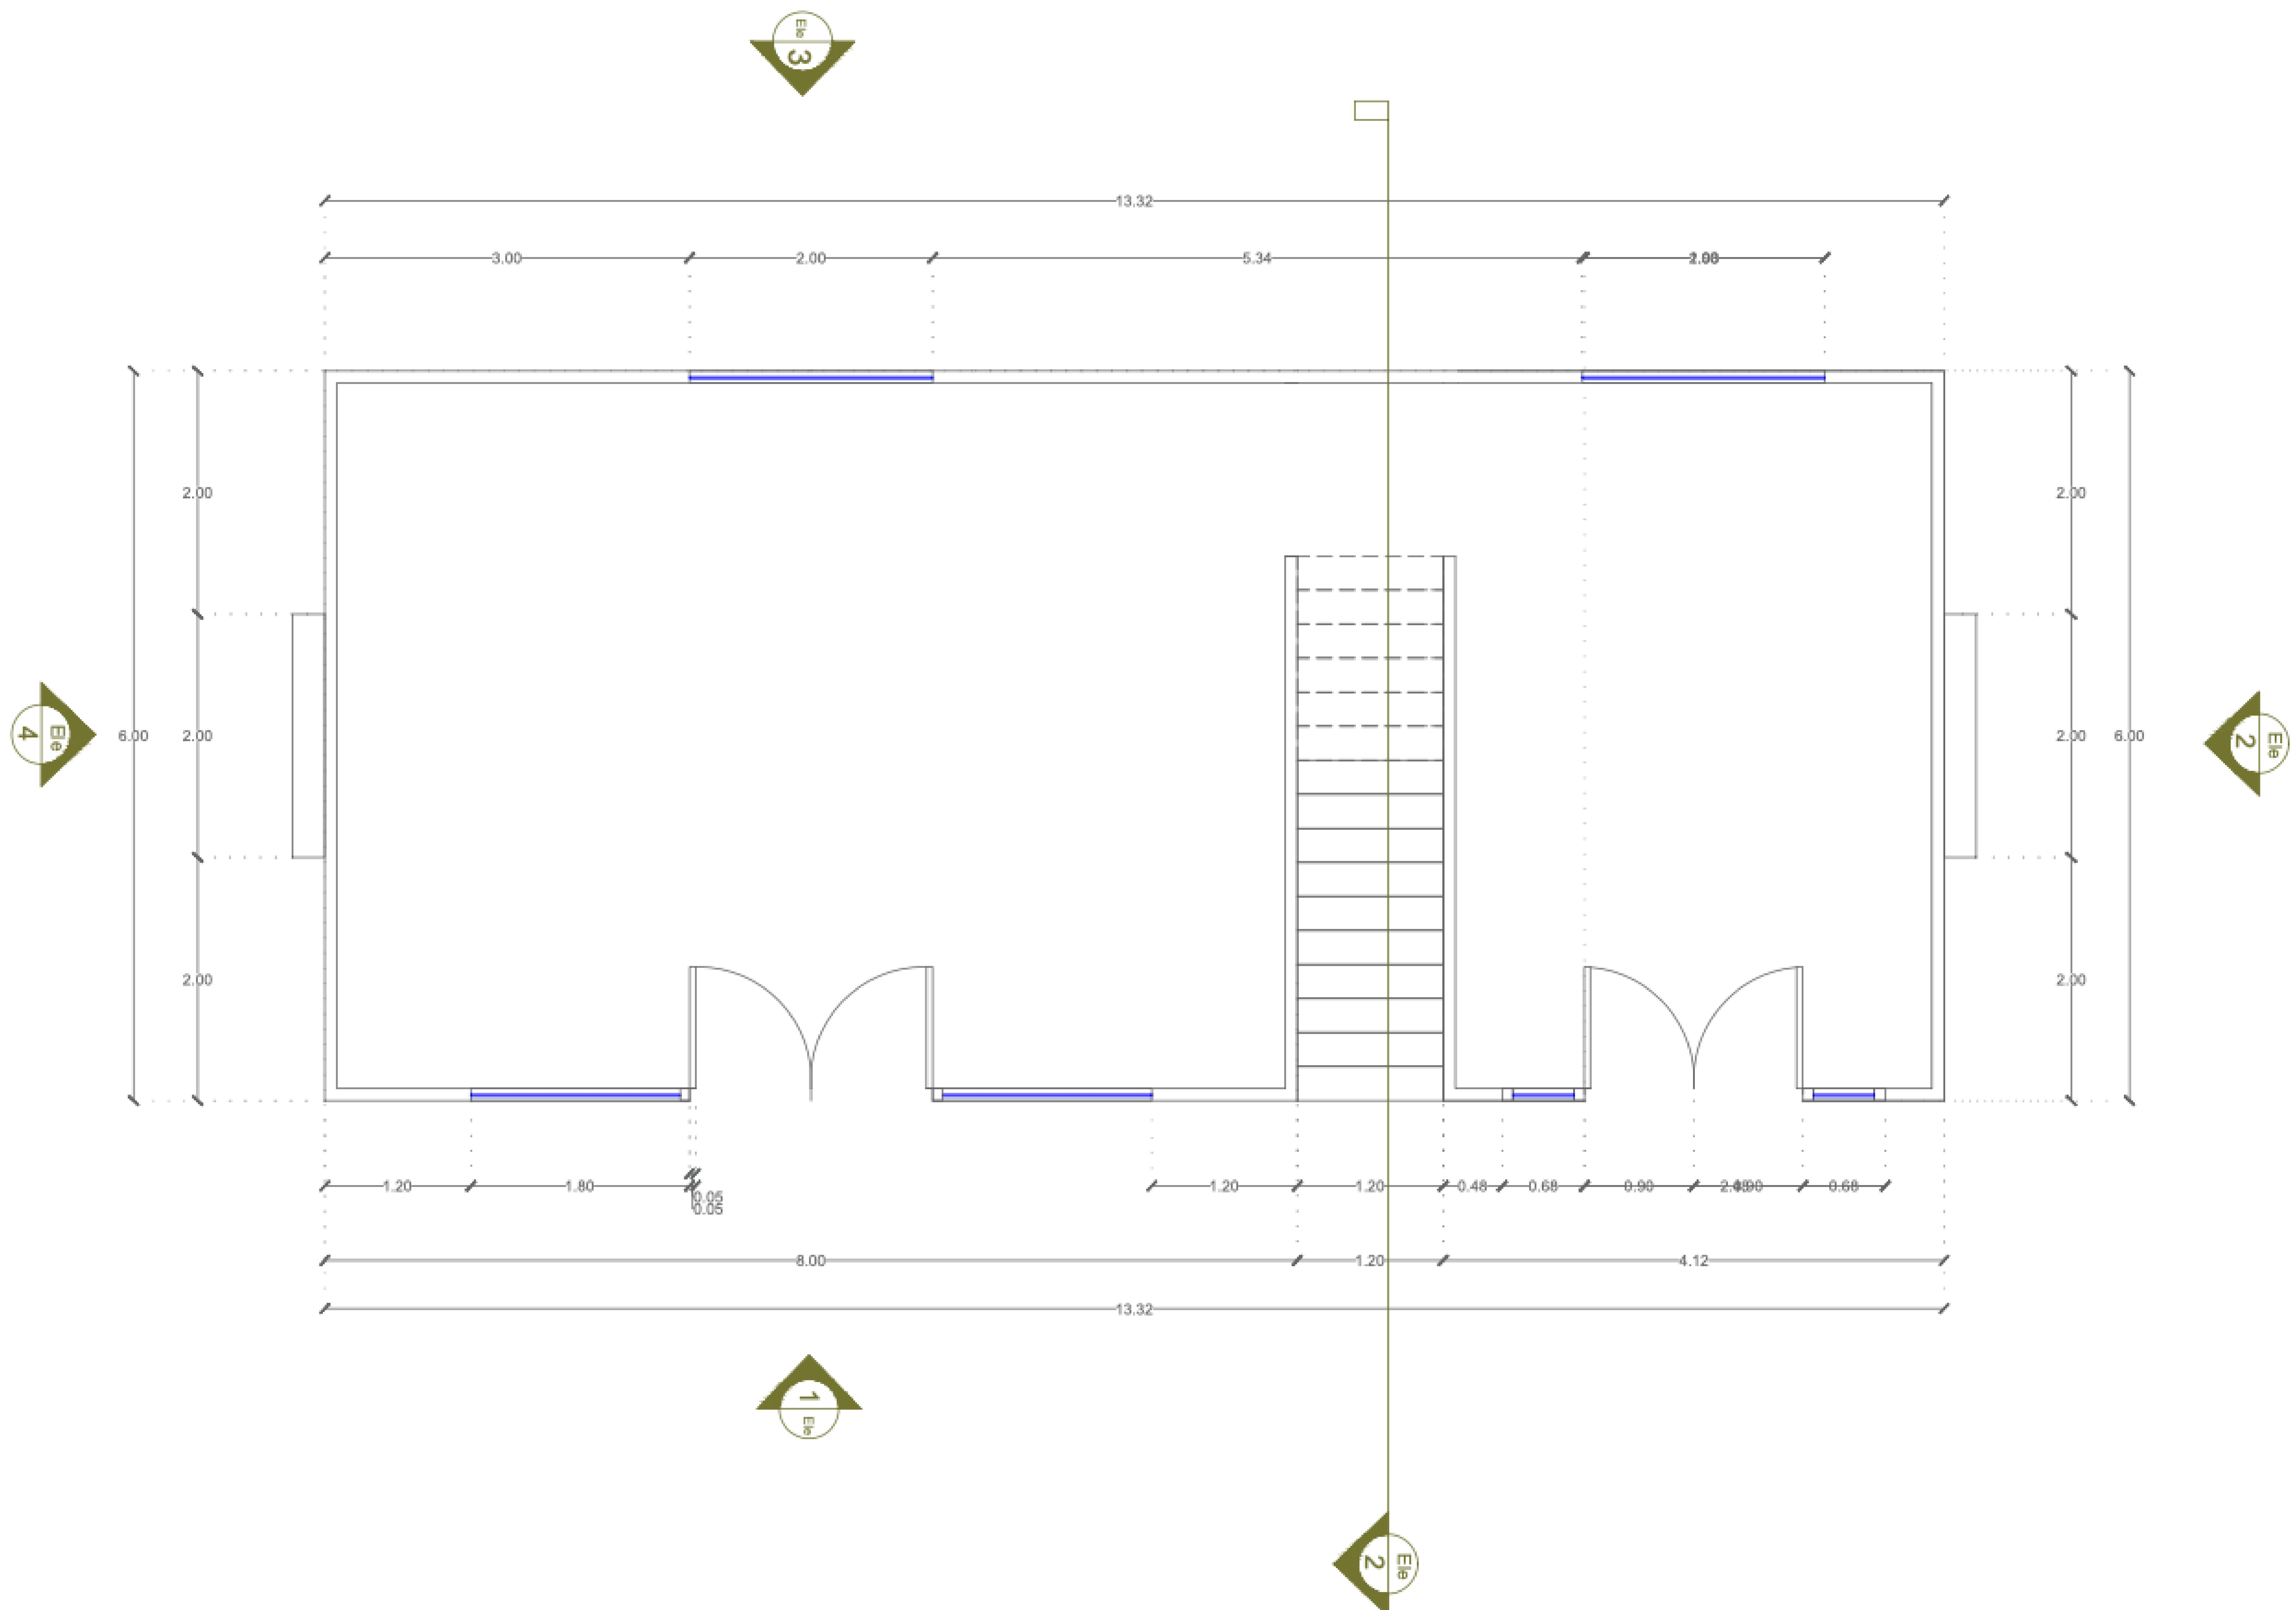

GENERAL NOTES	
* FINAL DIMENSIONS SHOULD BE CHECKED ON SITE	
LEGEND	
REVISION	DATE
PROJECT	
LVUP-FUJ	
ZERO ∞ THE BEGINNING OF EVERYTHING	
LOT	0 0 0 0 0 0 0
TITLE	SHEET
DRAWN BY: A.Rashid	
SCALE: As Shown	DATE: 24-03-2024

للجز و لمزيد من المعلومات
نرجوا زيارة الموقع :



للتواصل

Email : info@zero.sa

Mobile : 0568665511

Mobile 2:0507007063